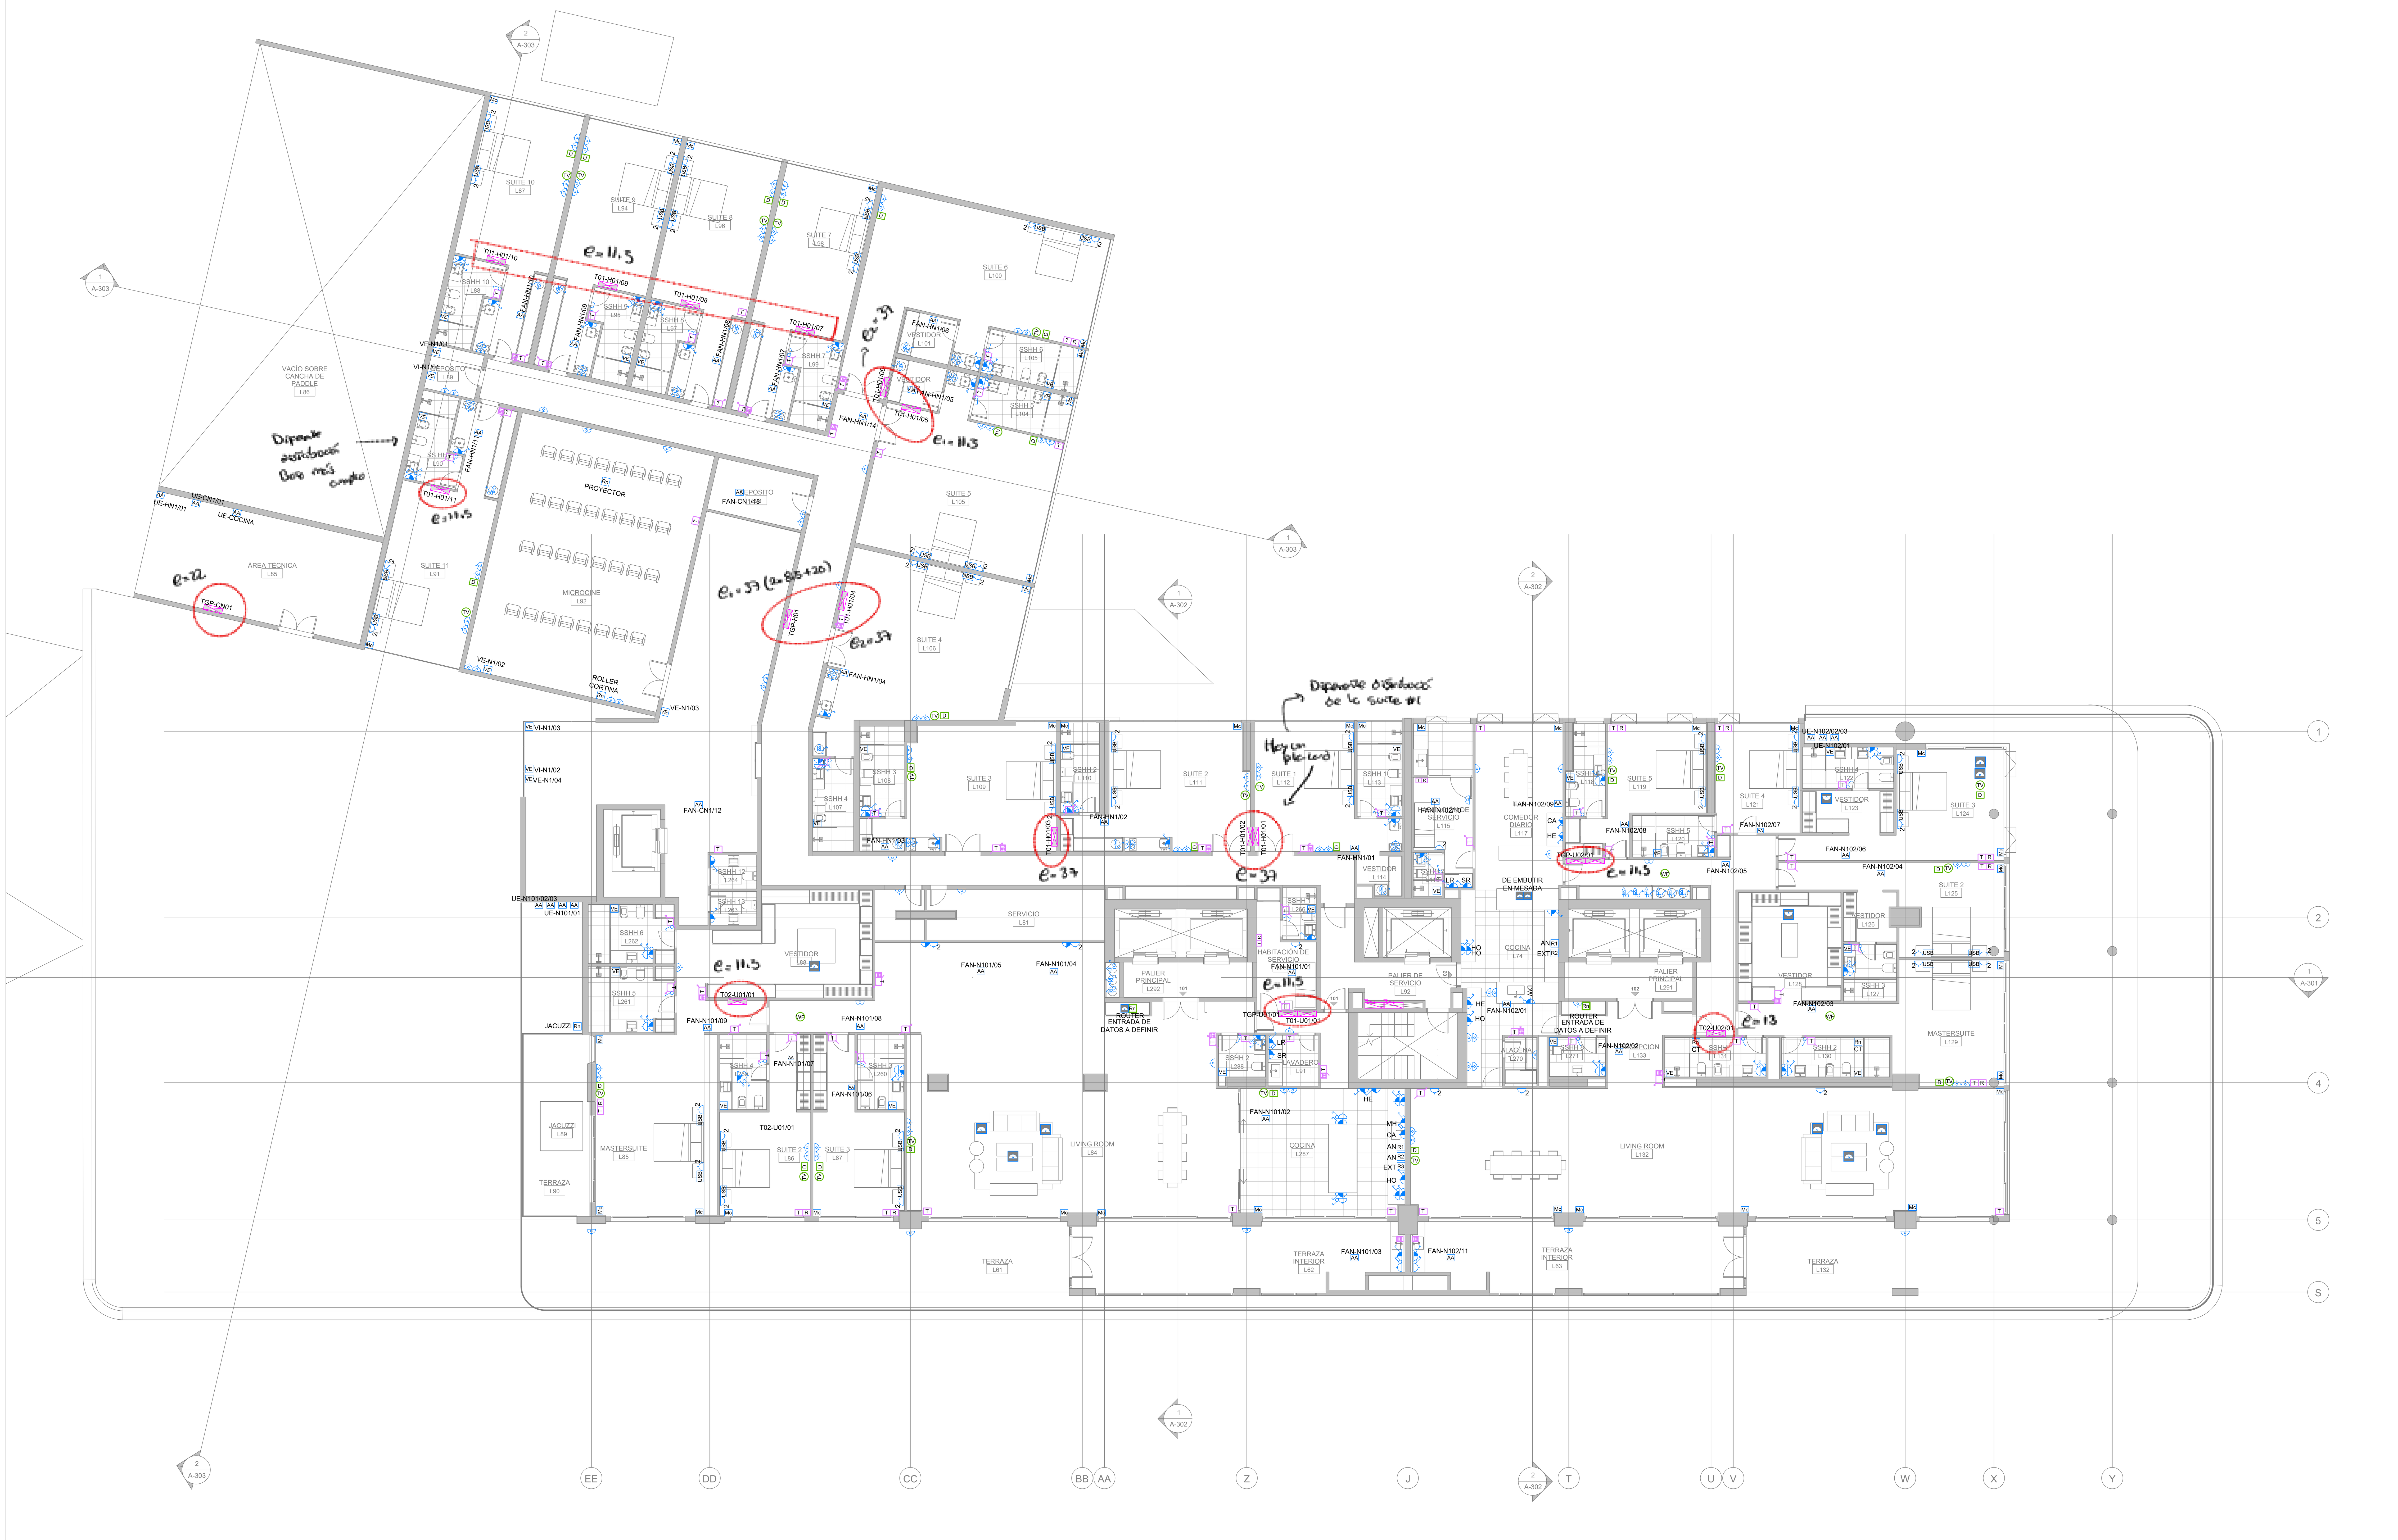

REFERENCIAS:

- TABLERO
- REGISTRO
- INTERRUPTOR UNIPOLAR
- TOMACORRIENTE MONOFASICO TIPO TRES EN LINEA
- PLAQUETA CON "n" TOMACORRIENTE MONOFASICO TIPO TRES EN LINEA
- TOMACORRIENTE MONOFASICO TIPO TRES EN LINEA EN CAJA DE PISO
- TOMACORRIENTE MONOFASICO TIPO TRES EN LINEA CON INTERRUPTOR EN CAJA
- PLAQUETA CON TOMACORRIENTE MONOFASICO TIPO TRES EN LINEA Y TOMACORRIENTE MONOFASICO TIPO SCHUKO
- TOMACORRIENTE MONOFASICO TIPO SCHUKO CON INTERRUPTOR EN CAJA
- PLAQUETA CON TOMACORRIENTE MONOFASICO TIPO TRES EN LINEA Y TOMACORRIENTE MONOFASICO TIPO SCHUKO PARA EXTERIOR EN PISO
- CALENTADOR DE AGUA O CALEFON
- Mc MOTOR CORTINA
- AA CAJA DE CONEXION PARA EQUIPO DE AIRE ACONDICIONADO
- USB CONEXION USB
- VENTILADOR

REFERENCIAS:

- T TERMOSTATO DE TEMPERATURA FIJA
- T TERMOSTATO DE TEMPERATURA REGULABLE
- PANEL DE CONTROL AA
- R RECEPTOR DE AIRE ACONDICIONADO SIN CONTROL INALAMBRICO

REFERENCIAS:

- TV CONEXION TV POR CABLE
- WF EMISOR DE RED INALAMBRICO (ACCESS POINT)
- D TOMA DE DATOS RJ45

TERMOSTATO

RECEPTOR

NOTAS:

- La altura y posición exacta de cada puesta se deberá ver en los planos de arquitectura.

Nº REV.	FECHA REV.	DESCRIPCIÓN
ATP04	07/03/2025	Ajuste de ATP - Ajustes de Puestas
ATP03	14/01/2025	Ajustes
ATP02	30/12/2024	Envio Oficial de ATP
ATP01	12/11/2024	Ajustes de ATP00
ATP00	06/11/2024	Primera Emisión

Cousillas taetech

DISCIPLINA: **ELÉCTRICA**

NIVEL: Nivel 1

DESCRIPCIÓN: Potencia

PROYECTO: RITZ CARLTON

CLIENTE: JT de León

UBICACIÓN: Parada 17, Playa Mansa, Punta del Este

NOMBRE PLANO: FCH-ELE-TO-01- 01-PL-104

ESCALA	FECHA	APROBADO	DIBUJADO	Nº PLANO	Nº REV
1:100	06/11/2024	J.-	A.-	01-PL-104	ATP04

ISO A0 - 841x1189